

a./földszinti hideg padló/		
- gresslap	1,0	cm
- ragasztó	0,5	cm
- aljzatkiegyenlítő	0,5	cm
- aljzatbeton	7,0	cm
- techn. fólia	1	rtg.
- EPS hőszigetelés	15,0	cm
- bit. vastag lemez	2	rtg.
- kellősítés	1	rtg.
- aljzatbeton	10,0	cm
- kavicsfeltöltés	15,0	cm
- talaj		

b*/(középső földem melegburk.)		
- laminált park.	min. 0,7	cm
- alátétréteg	1	rtg.
- aljzatkiegyenlítő	0,5	cm
- aljzatbeton	6,5	cm
- techn. fólia	1	rtg.
- EPS úszató réteg	4,0	cm
- egy., mon. vb. földem	17/23,0	cm
- vakolat	1,0	cm

d*/(tető)		
- cserép fedés	2,0	cm
- lécezés 3/5	3,0	cm
- ellenléc 5/5	5,0	cm
- páraáteresztő tetőfólia	1	rtg.
- ásványgyapot	25,0	cm
- közötte szaruzat	10/15	cm
- gipszkarton profilváz	3,5	cm
- hőtükrös párazáró	1	rtg.
- tűzg. gipszkarton burk.	1,5	cm

f*/(szgk. felhajtó)		
- beton térkö	8,0	cm
- finom zúzalék	4,0	cm
- kavicsfeltöltés	20,0	cm
- feltöltés	változó	
- talaj		

a*/földszinti hideg padló/		
- gresslap	1,0	cm
- ragasztó	0,5	cm
- aljzatkiegyenlítő	0,5	cm
- aljzatbeton	10,0	cm
- techn. fólia	1	rtg.
- EPS hőszigetelés	12,0	cm
- bit. vastag lemez	2	rtg.
- kellősítés	1	rtg.
- aljzatbeton	10,0	cm
- kavicsfeltöltés	15,0	cm
- talaj		

b**/(középső földem melegburk.)		
- gresslap	1,0	cm
- ragasztó	0,5	cm
- aljzatkiegyenlítő	0,5	cm
- aljzatbeton	6,0	cm
- techn. fólia	1	rtg.
- EPS úszató réteg	12,0	cm
- monolit vb. földem	20,0	cm
- vakolat	1,0	cm

d**/(tető)		
- síklemez fedés	1	rtg.
- alátét szigetelés	1	rtg.
- deszkázat	2,5	cm
- tartóváz 5/15	változó	
- szaruzat 10/15	15,0	cm
- tartóváz 5/5	5	cm
- tűzg. cementfarost I.	1,5	cm
- dryvit hőszig	3,0	cm

h.(talajjal érintkező fal)		
- vakolat	1,0	cm
- kerámia falazóblokk	30,0	cm
- alap vakolat	0,6	cm
- kellősítés	1	rtg.
- bit. vastaglemez szig.	2	rtg.
- zártcellás hőszig.	6,0	cm
- geotextil (300g/m2)	1	rtg.
- szivárgólemez	1	rtg.
- szivárgó kavicsréteg	min. 30	cm
- talaj		

a**/földszinti meleg padló/		
- laminált park.	min. 0,7	cm
- alátétréteg	1	rtg.
- aljzatkiegyenlítő	0,5	cm
- aljzatbeton	7,5	cm
- techn. fólia	1	rtg.
- EPS hőszigetelés	15,0	cm
- bit. vastag lemez	2	rtg.
- kellősítés	1	rtg.
- aljzatbeton	10,0	cm
- kavicsfeltöltés	15,0	cm
- talaj		

c./(tetőterasz)		
- f. á. gresslap burkolat	1,0	cm
- f. á. ragasztó	0,5	cm
- kent szigetelés	1	rtg.
- aljzatbeton	7,0	cm
- bit. vastag lemez	2	rtg.
- PUR hőszig. lejtéssel	min. 10,0	cm
- bit. párazáró réteg	1	rtg.
- kellősítés	1	rtg.
- egy., mon. vb. földem	17/23,0	cm
- vakolat	1,0	cm

d***/(tető)		
- síklemez fedés	1	rtg.
- alátét szigetelés	1	rtg.
- deszkázat	2,5	cm
- ellenléc 5/5	5,0	cm
- ásványgyapot	25,0	cm
- közötte szaruzat	10/15	cm
- gipszkarton profilváz	3,5	cm
- hőtükrös párazáró	1	rtg.
- tűzg. gipszkarton burk.	1,5	cm


e./(padlásfödém)		
- padlástér változó		
- ásványgyapot	25,0	cm
- közötte torokgerenda	2x5/15	cm
- gipszkarton profilváz	3,5	cm
- hőtükrös párazáró	1	rtg.
- tűzg. gipszkarton burk.	1,5	cm

b./(középső földem hidegburk.)		
- gresslap	1,0	cm
- ragasztó	0,5	cm
- aljzatkiegyenlítő	0,5	cm
- aljzatbeton	6,0	cm
- techn. fólia	1	rtg.
- EPS úszató réteg	4,0	cm
- egy., mon. vb. földem	17/23,0	cm
- vakolat	1,0	cm

c*/(erkély)		
- f. á. gresslap burkolat	1,0	cm
- f. á. ragasztó	0,5	cm
- kent szigetelés	1	rtg.
- aljzatbeton	7,0	cm
- bit. vastag lemez	2	rtg.
- PUR hőszig. lejtéssel	min. 5,0	cm
- mon. vb. lemez	20,0	cm
- Dryvit szálal hőszig.	10,0/15,0	cm

f./(lád)		
- beton térkö	6,0	cm
- finom zúzalék	4,0	cm
- kavicsfeltöltés	15,0	cm
- talaj		

j.(támfal)		
- lábavatvakolat	1,5	cm
- zsalukó fal/mon. vb fal	30,0	cm
- alap vakolat	0,6	cm
- kellősítés	1	rtg.
- bit. vastaglemez szig.	2	rtg.
- geotextil (300g/m2)	1	rtg.
- szivárgólemez	1	rtg.
- szivárgó kavicsréteg	min. 30	cm
- talaj		

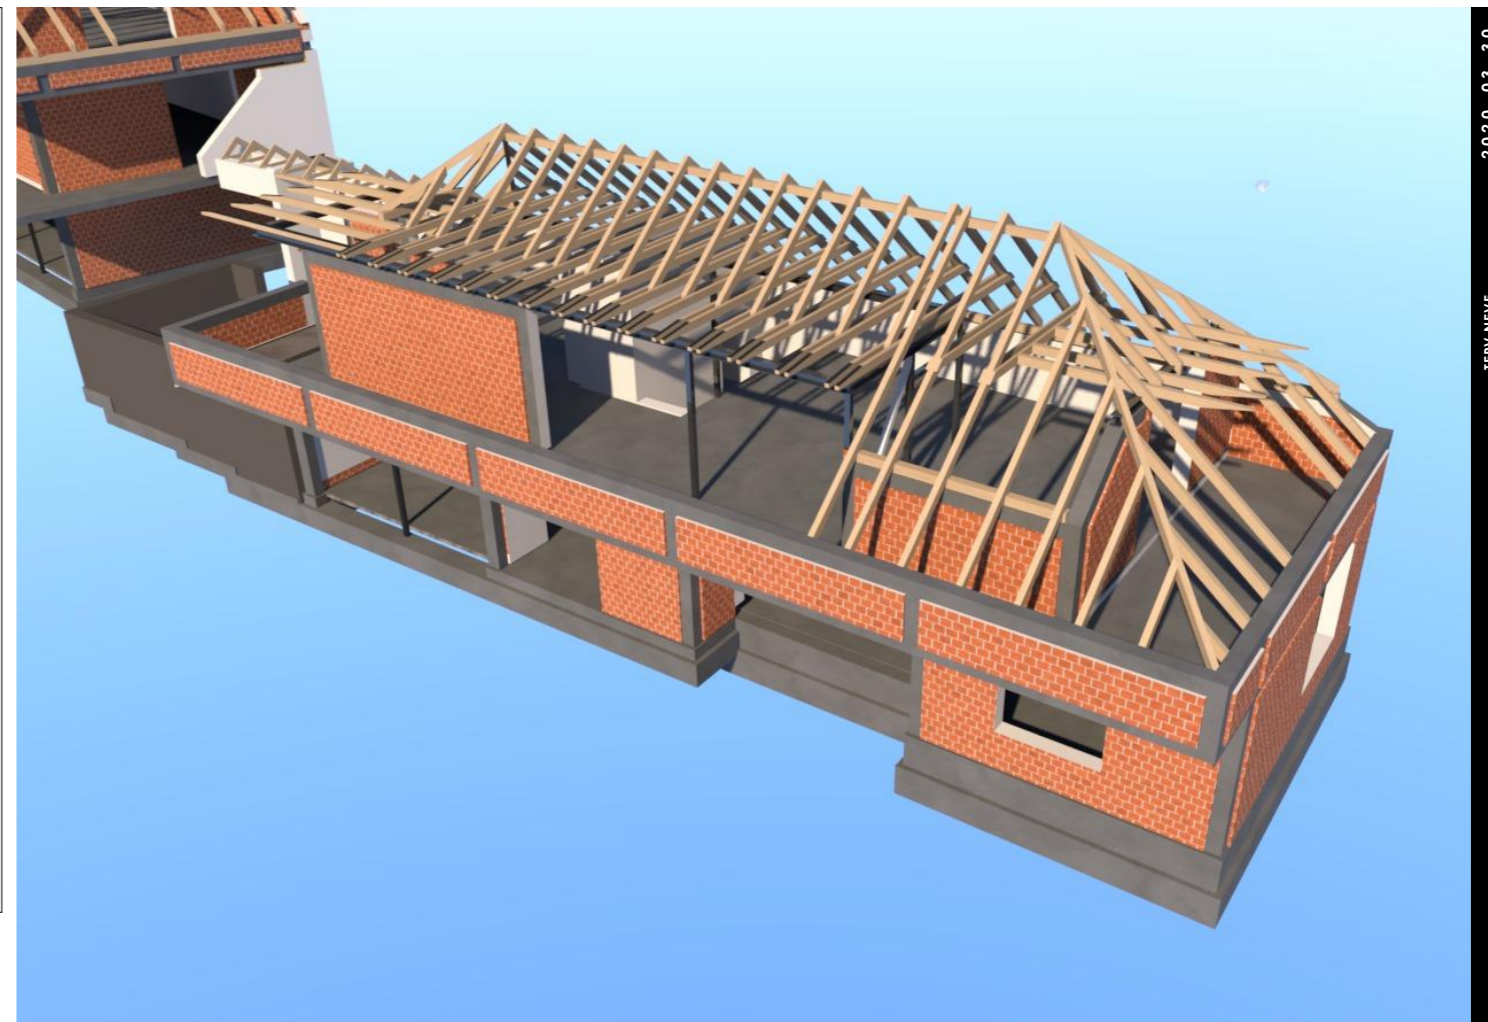

RÉTEGRENDÉK

