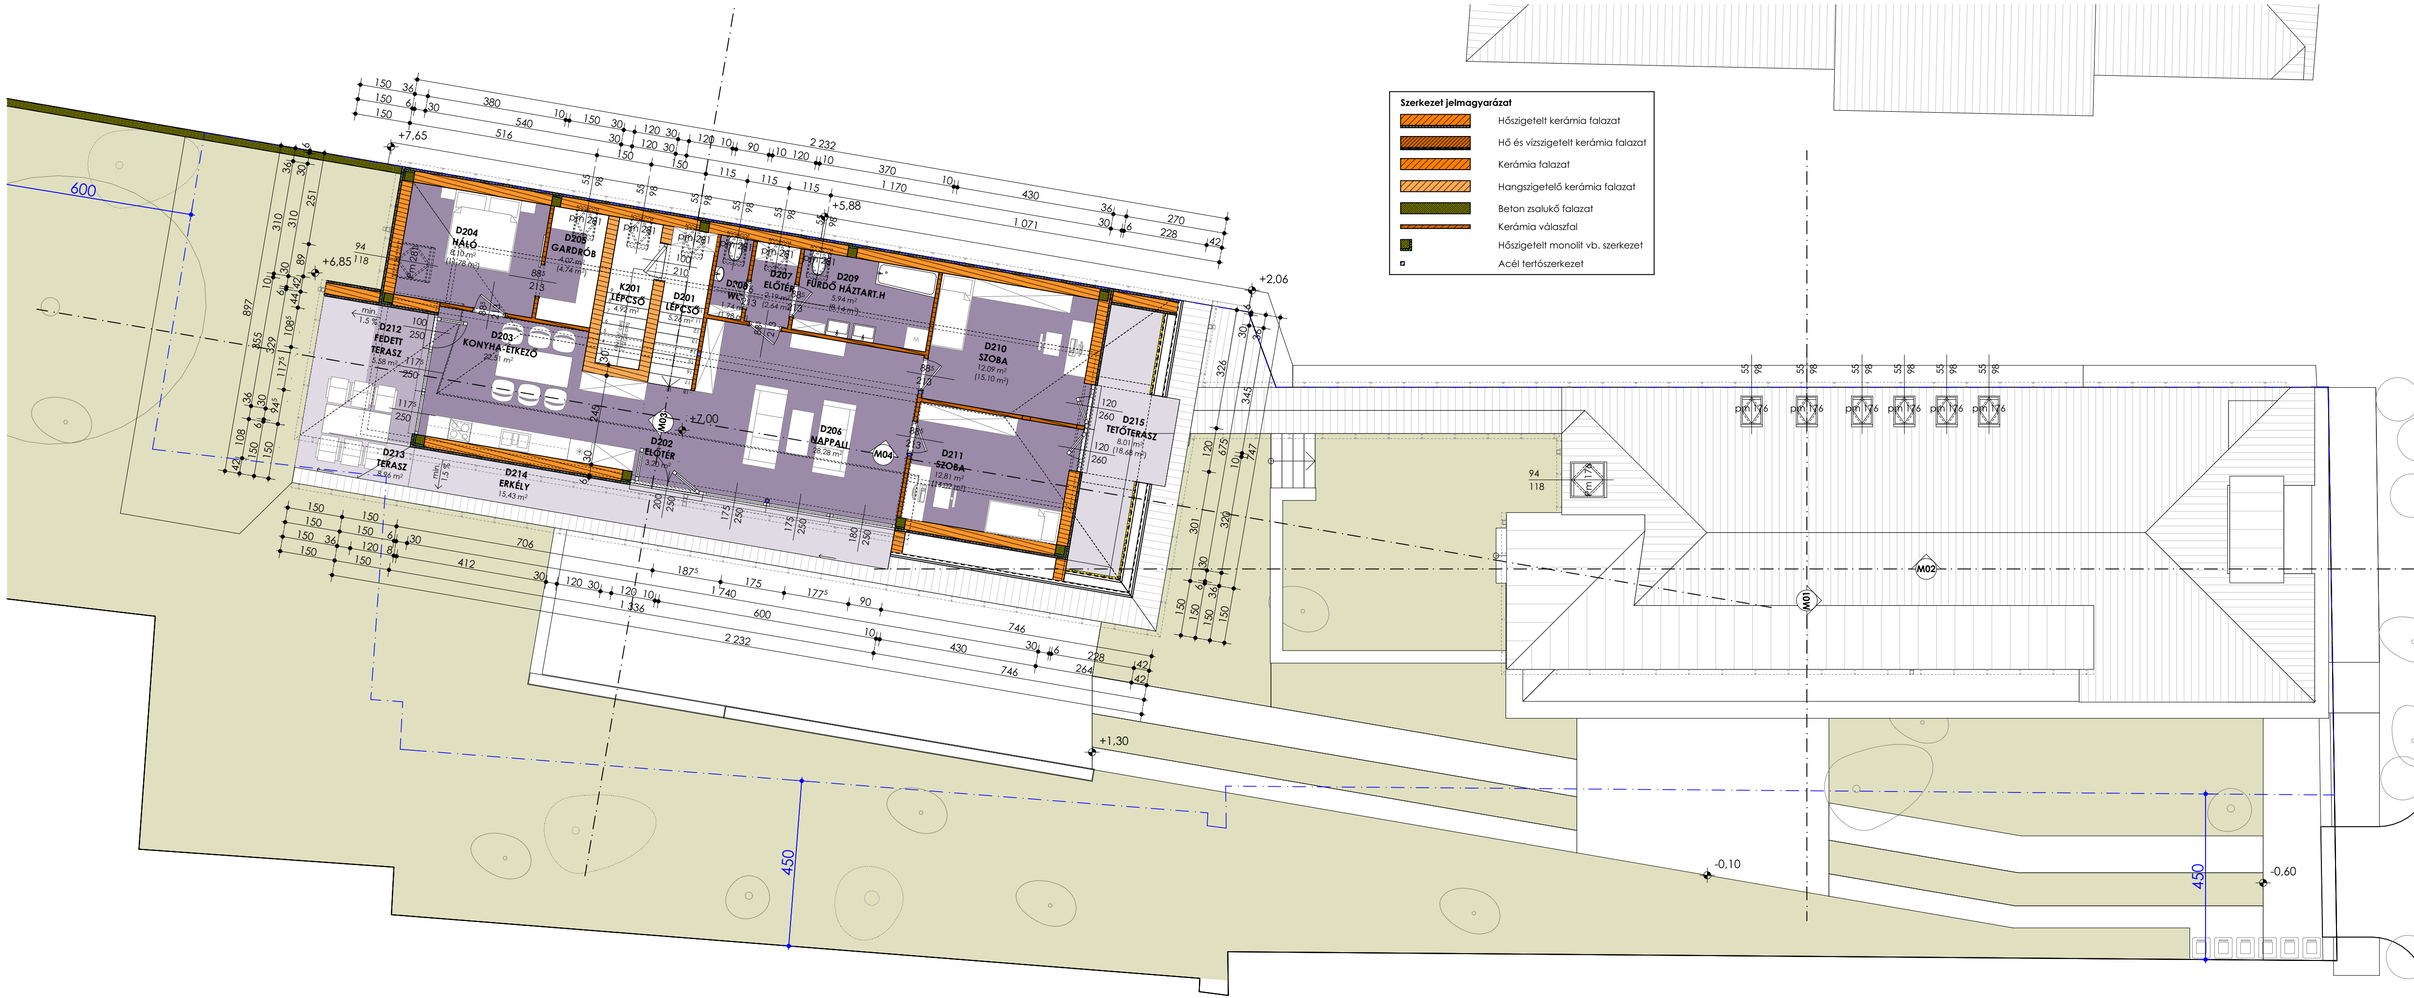

TERVEZŐ

építész kft.

FELELŐS TERVEZŐ

KAJÁR/ J. TAMÁS
OKLEVÉLES ÉPÍTÉSZ
É-17-0641

MUNKATÁRSAK

MEGBÍZÓ

BOCHA M TRIOR
MAGÁNSZEMÉLY
7100 SZEKSZÁRD, BÁRTFAI U. 4/2
ADÓSZÁM:14680282-2-17

BOCHA LÁSZLÓ
ÉPÍTÉSZMÉRNÖK

TERV NEVE

REMETE 46/A TÁRSASHÁZ ÉPÍTÉS ENGEDÉLYEZÉSI TERVE

Tetőtéri alaprajz

2020. 03. 30.

HRSZ.: 1108/2

7100 Szekszárd, Remete u. 46/a

m 1:100

E-04